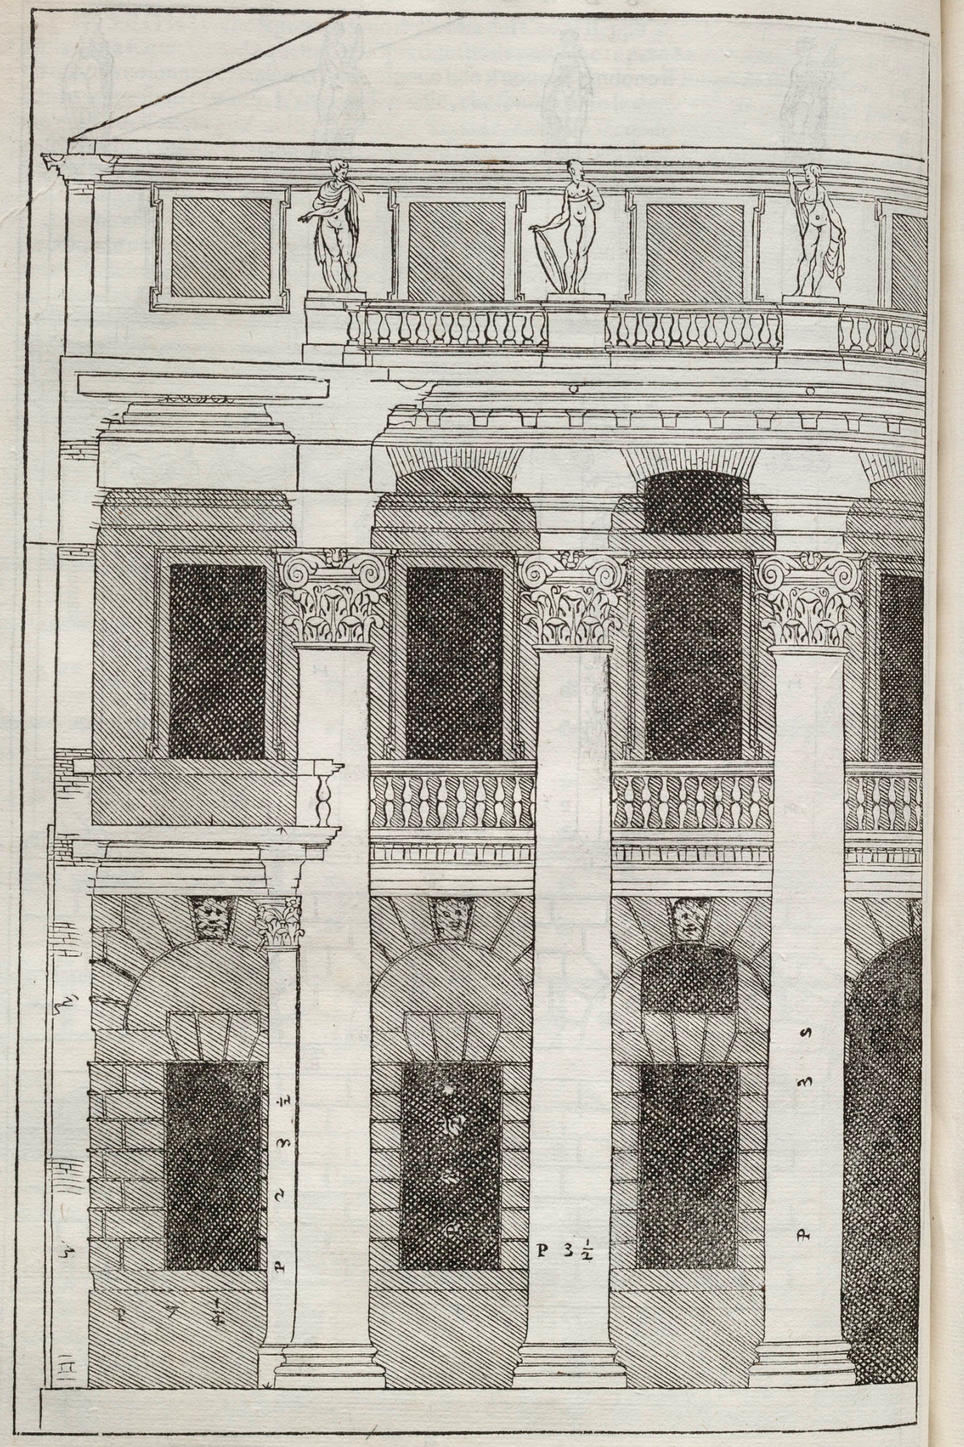
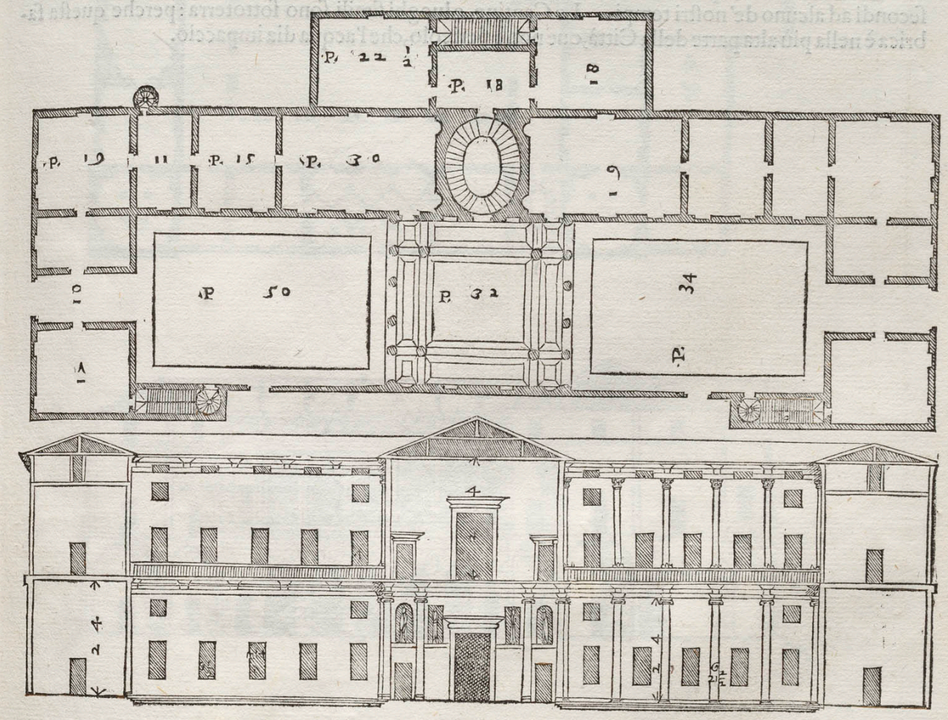
LA fabrica che ſegue è in Verona, e fu cominciata dal Conte Gio. Battiſta dalla Torre Gentil'huomo di quella Città: il quale ſoprauenuto dalla morte; non l'ha potuta finire: ma ne è fatta vna buona parte. Si entra in queſta caſa da i fianchi, oue ſono gli anditi larghi diece piedi: da i quali ſi peruiene ne i Cortili di lunghezza ciaſcuno di cinquanta piedi, e da queſti in vna Sala aperta, la quale ha quattro colonne per maggior ſicurezza della Sala di ſopra. Da queſta Sala ſi entra alle Scale: le quali ſono ouate, e uacue nel mezo. I detti Cortili hanno i Corritori, ò Poggiuoli intorno, al pari del piano delle ſeconde ſtanze. Le altre Scale ſeruono per maggior commodità di tutta la caſa. Queſto compartimento rieſce beniſsimo in queſto ſito: il quale è lungo, e ſtretto, & ha la ſtrada maeſtra da vna delle facciate minori.